
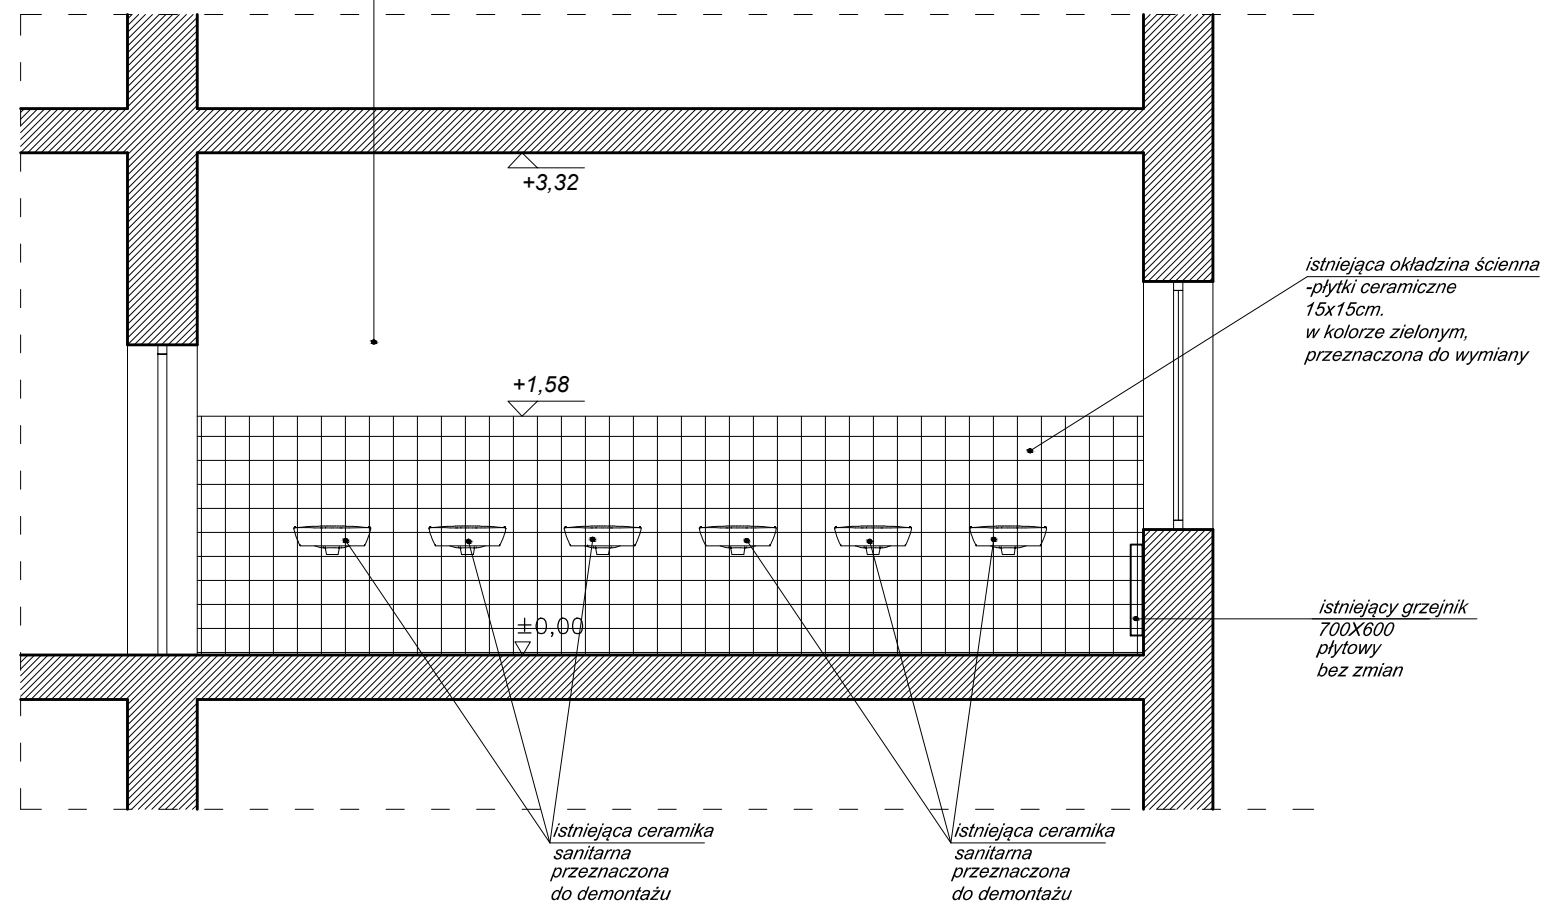


PRZEKRÓJ C-C
SKALA 1:50

PRZEKRÓJ B-B
SKALA 1:50

1	ŁAZIENKA
p.podł./ p.użyt- 7,78m ²	plytki ceramiczne

1	ŁAZIENKA
p.podł./ p.użyt- 7,78m ²	plytki ceramiczne

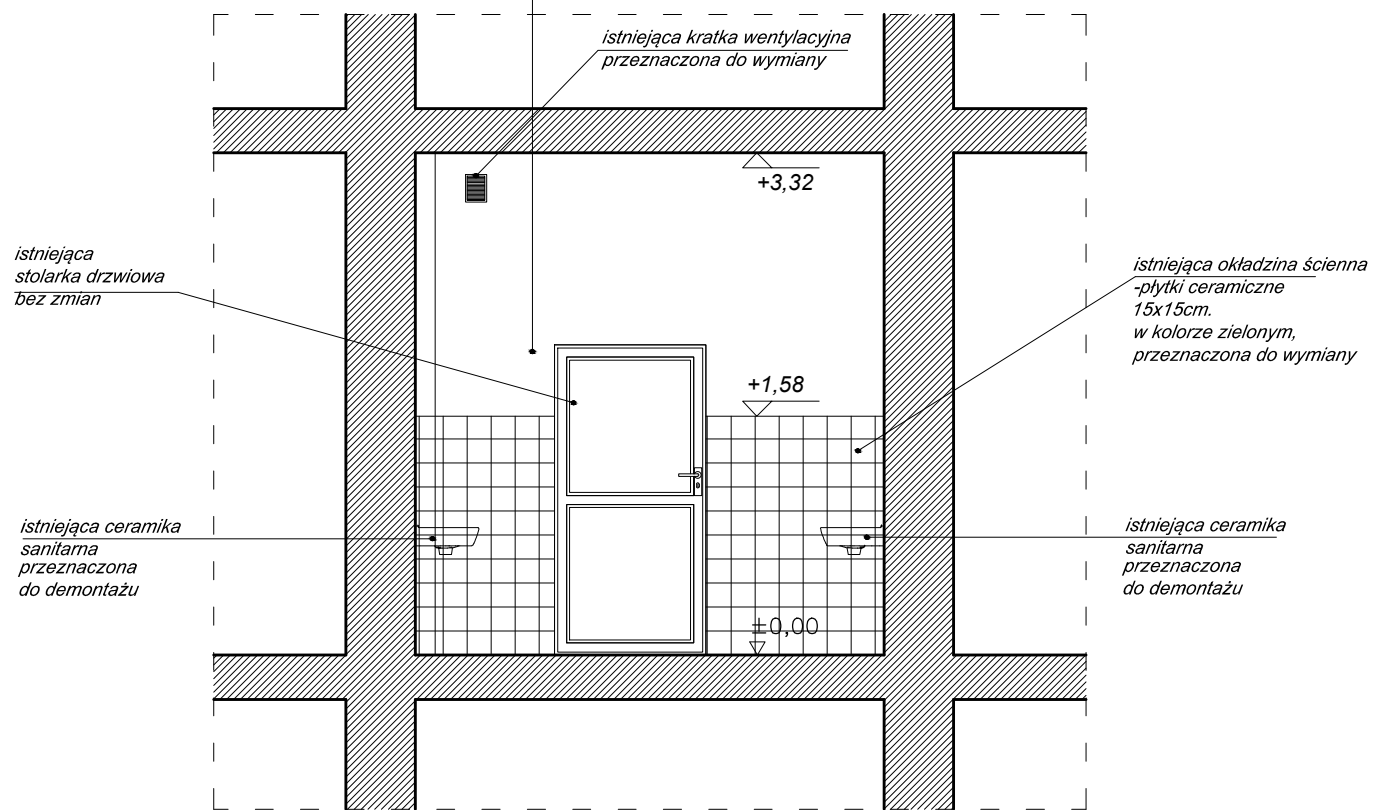

TEMAT PROJEKTU: PROJEKT PRZEBUDOWY POMIESZCZEŃ ŁAZNI UCZNIOWSKICH NA SANITARIATY W BUDYNKU BIEŁYCH WARSZTATÓW SZKOLNYCH W SUŁKOWICACH PRZY UL. 1-GO MAJA 66	BRANŻA: ARCHITEKTURA	
LOKALIZACJA: UL. 1-GO MAJA 66 32-440 SUŁKOWICE	RODZAJ PROJEKTU: INWENTARYZACJA ARCHITEKTONICZNA	
INWESTOR: ZESPÓŁ SZKÓŁ ZAWODOWYCH I OGÓLNOKSZTAŁCĄCYCH W SUŁKOWICACH, UL. 1-GO MAJA 66	TYTUŁ RYSUNKU: PRZEKRÓJ B-B PRZEKRÓJ C-C	NR RYSUNKU: 3
OPRACOWAŁA: mgr inż. arch. MARCIN ŁAPA mgr inż. arch. MAGDALENA GRABEK	NR UPRAWNIENI: upraw. MPOIA/027/2009 w specjalności architektonicznej	SKALA: 1:50 DATA: 05.2016