



**PRZEKRÓJ E-E**  
**SKALA 1:50**

1	ŁAZIENKA
p.podł./ p.użyt- 7,78m <sup>2</sup>	plytki ceramiczne

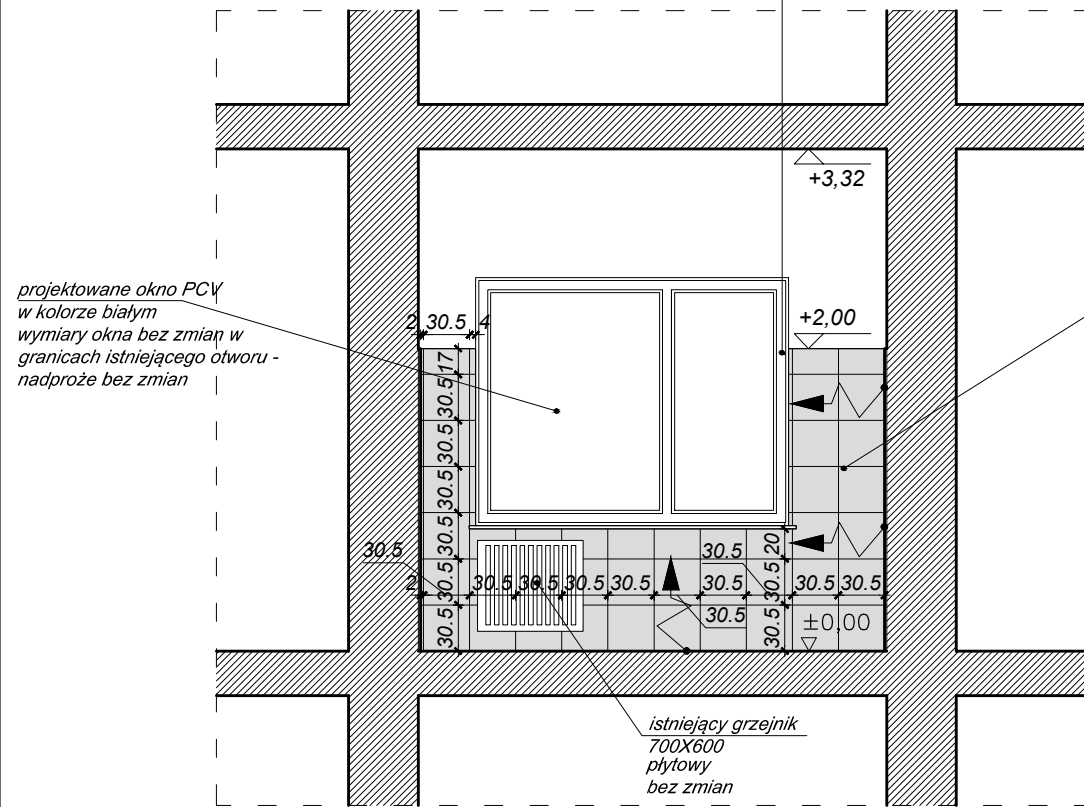


**PRZEKRÓJ A-A**  
**SKALA 1:50**

1	ŁAZIENKA
p.podł./ p.użyt- 7,78m <sup>2</sup>	plytki ceramiczne

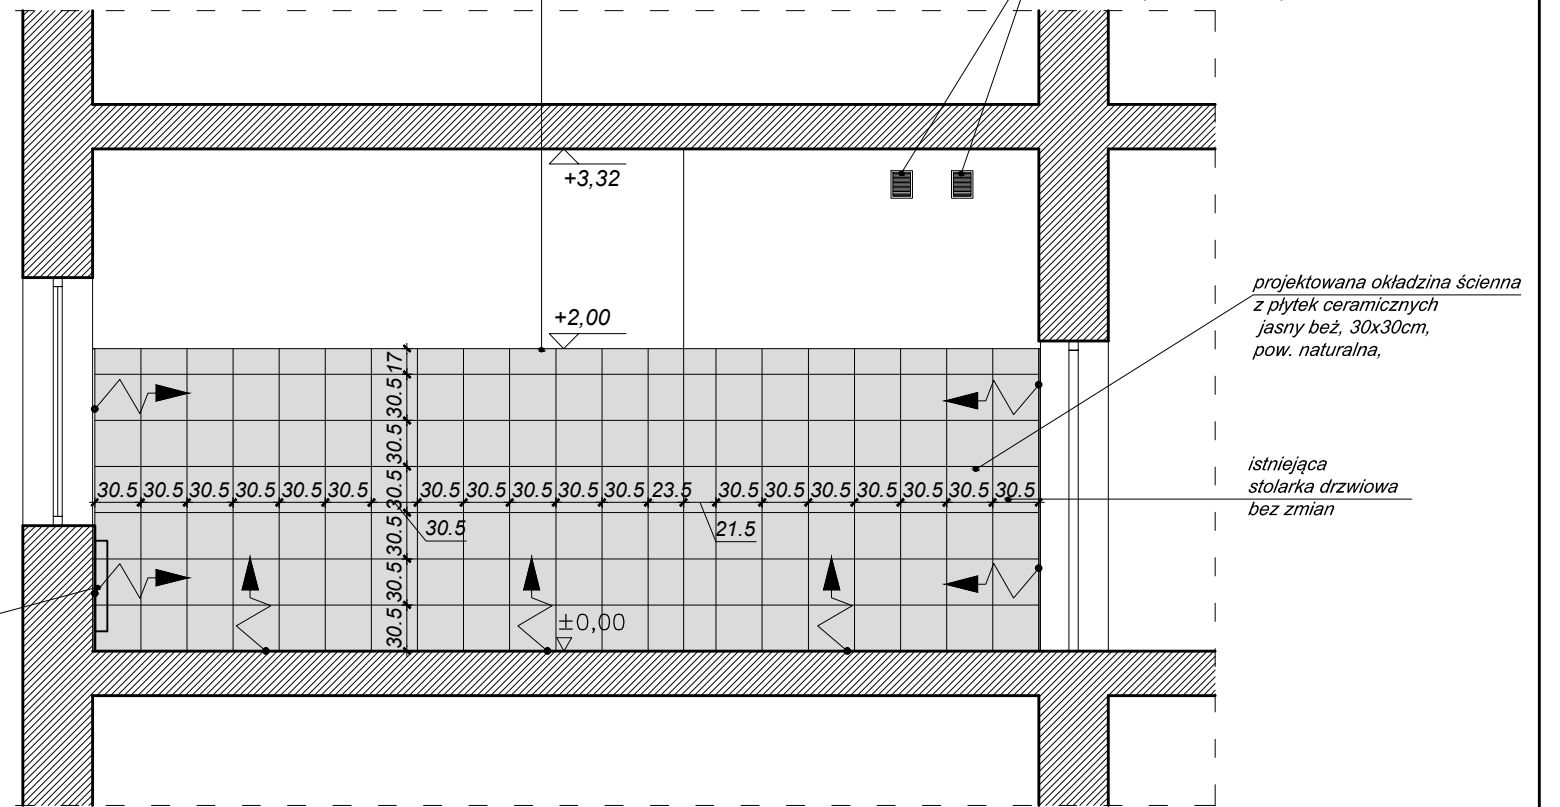

**PRZEKRÓJ D-D**  
**SKALA 1:50**

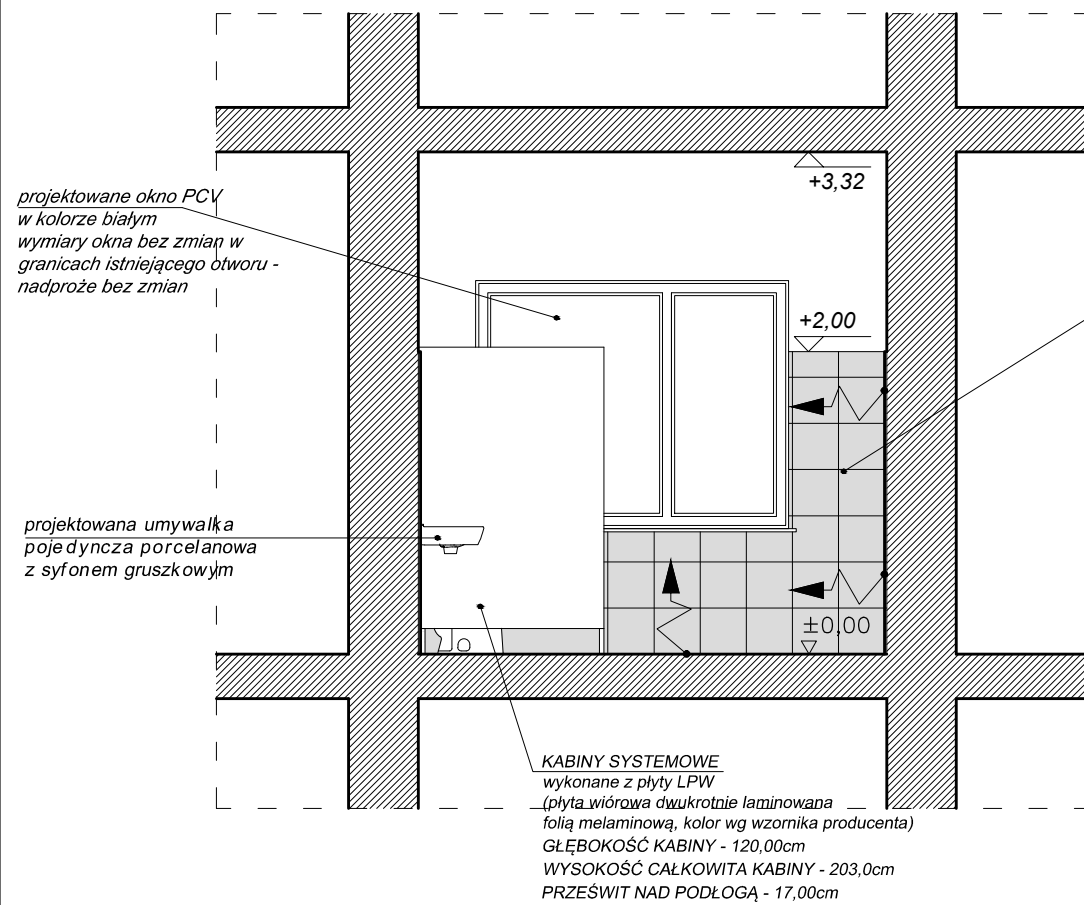

**MATERIAŁY I KOLORYSTYKA**

- ŚCIANY - BIAŁA FARBA PÓŁMATOWA, ZMYWALNA
- POSADZKI - GRES o wym. 30x30 cm, - KOLOR CIEMNY BEŻ  
SPOINA 0,2 mm - BLIŻONA KOLORYSTYCZNIE DO KOLORU PŁYTEK
- ŚCIANY I COKOŁY - GRES POLEROWANY o wym. 30x30 cm, - KOLOR JASNY BEŻ  
SPOINA 0,2 mm - ZBLIŻONA KOLORYSTYCZNIE DO KOLORU PŁYTEK

TEMAT PROJEKTU: PROJEKT PRZEBUDOWY POMIESZCZEŃ ŁAZNI UCZNIOWSKICH NA SANITARIATY W BUDYNKU BIEŁYCH WARSZTATÓW SZKOLNYCH W SUŁKOWICACH PRZY UL. 1-GO MAJA 66	BRANŻA: ARCHITEKTURA	
LOKALIZACJA: UL. 1-GO MAJA 66 32-440 SUŁKOWICE	RODZAJ PROJEKTU: INWENTARYZACJA ARCHITEKTONICZNA	
INWESTOR: ZESPÓŁ SZKÓŁ ZAWODOWYCH I OGÓLNOKSZTAŁCĄCYCH W SUŁKOWICACH, UL. 1-GO MAJA 66	TYTUŁ RYSUNKU: PRZEKRÓJ A-A PRZEKRÓJ D-D PRZEKRÓJ E-E	NR RYSUNKU: <b>7</b>
OPRACOWAŁA: mgr inż. arch. MARCIN ŁAPA	UPRAWNIENIE: MPOIA/027/2009 w specjalności architektonicznej	PODPIS: 
mgr inż. arch. MAGDALENA GRABEK		SKALA: <b>1:50</b> DATA: <b>05.2016</b>